


CONTROLLARE SE LE FINESTRE
IN ALTO SONO OSCURATE



TENDIFLEX

POSIZIONARE I TRANSENNA

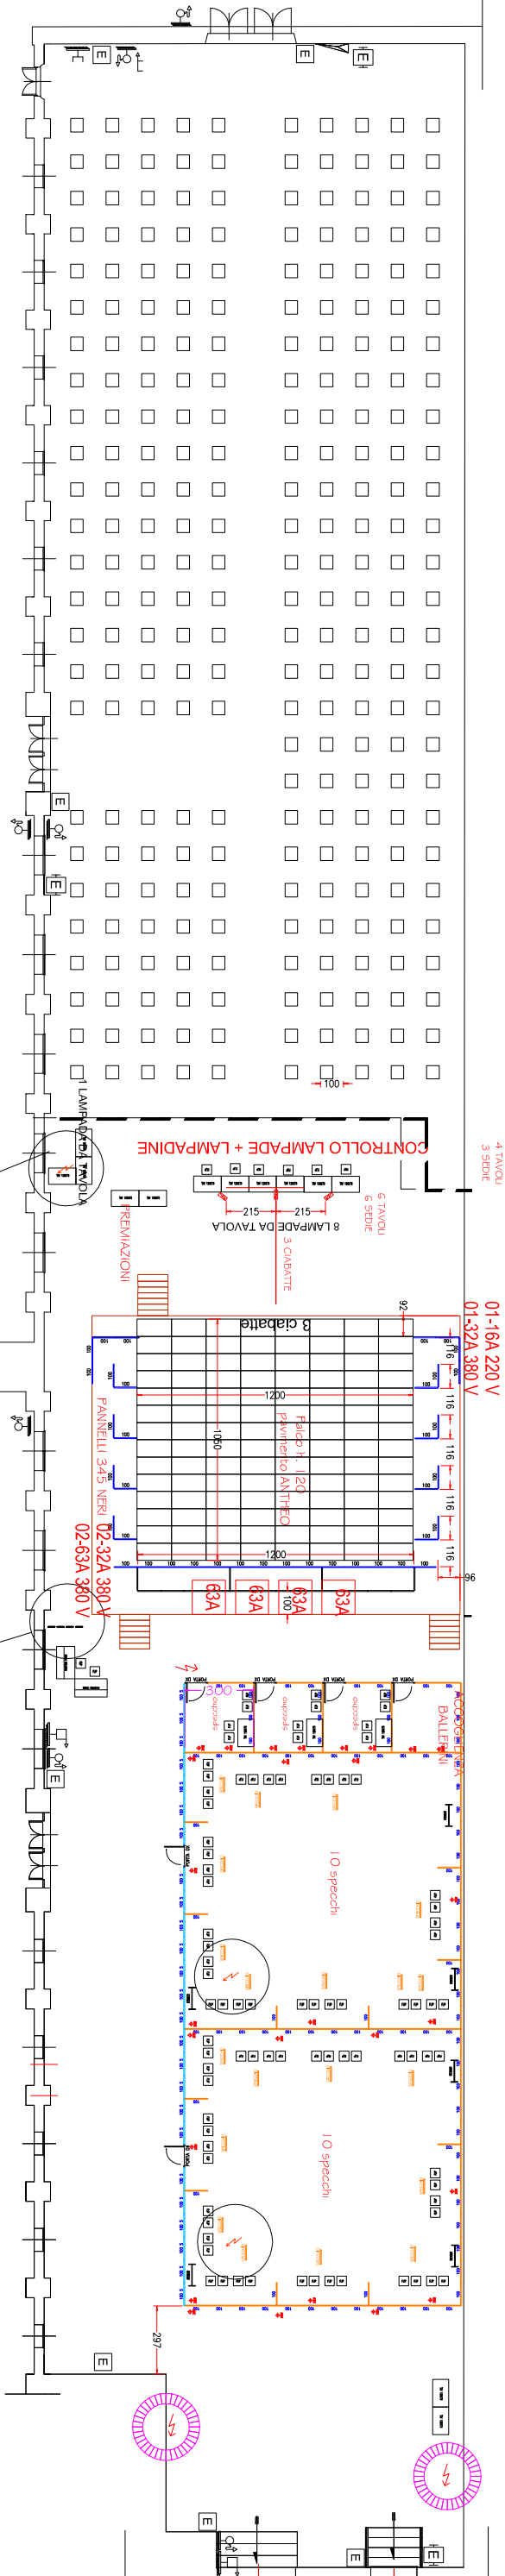

4 TAVOLI
3 SEDE
01-16A 220 V
01-32A 380 V
6 TAVOLI
5 SEDE
8 LAMPADE DA TAVOLA
5 CAVIATTE
REMAZIONI
LAMPADINE DA TAVOLA
REMA

Pannello Antico
345 NERI
02-32A 380V
02-63A 380V
63A
63A
100
63A

ACQUEDOTTO
DALLE PI
10 specchi
10 specchi